

# **COMUNE di SANTA MARIA HOE'**

**Provincia di Lecco**



## **PIANO CIMITERIALE**

**FASCIA DI RISPETTO AUTORIZZATA**

ASSOCIAZIONE DEI COMUNI DELLA BRIANZA CENTRO ORIENTALE  
UNITA' SOCIO SANITARIA LOCALE N. 14  
MERATE

N. Fisc. 94000560139 - Part. IVA 00905750139

cd. Ente 030-014

IGIENE PUBBLICA ED AMBIENTALE  
servizio E TUTELA SALUTE LUOGHI LAVORO

Igiene Pubblica ed Ambientale

D. S. MM. L.  
25 OTT 1991  
1991

Prot. 13930 li, 23 OTT 91

Egr: Sig.

SINDACO

Comune di

22050 S. MARIA HOÈ (CO)

Fili/cm 10/30

OGGETTO: Richiesta Parere preventivo ampliamento area cimiteriale.

Vista la documentazione pervenuta per la riduzione dell'area di rispetto, dal Medico Provinciale in data 24.11.1980.

Vista la relazione idrogeologica pervenuta dal Comune di S. Maria Hoè.

Viste le dichiarazioni dei Comuni di S. Maria Hoè e di Rovagnate, riguardanti l'ampliamento del cimitero e l'essere opera pubblica del servizio dell'acquedotto;

si esprime, di massima, parere favorevole, fermo restando che il Comune dovrà richiedere all'Ente Responsabile il rilascio del parere favorevole, ai sensi dell'art.280 T.U.LL.SS. e art.55 del D.P.R.285/90.

Distinti saluti.



IL RESPONSABILE DEL SERVIZIO  
IGIENE PUBBLICA ED AMBIENTALE  
E TUTELA SALUTE LUOGHI LAVORO  
(Dr. Edgardo Valerio)


JUNE DI  
MARIA HOE

**OGGETTO:**

Richiesta di ampliamento della sede cimiteriale.  
Ampliamento a cav. mapp. 1297 e 1298

B. TECNICO COMUNITARIO  
• Vito Giorgio -  
funevillo

ESTRATTO DI MAPPA 1/2000

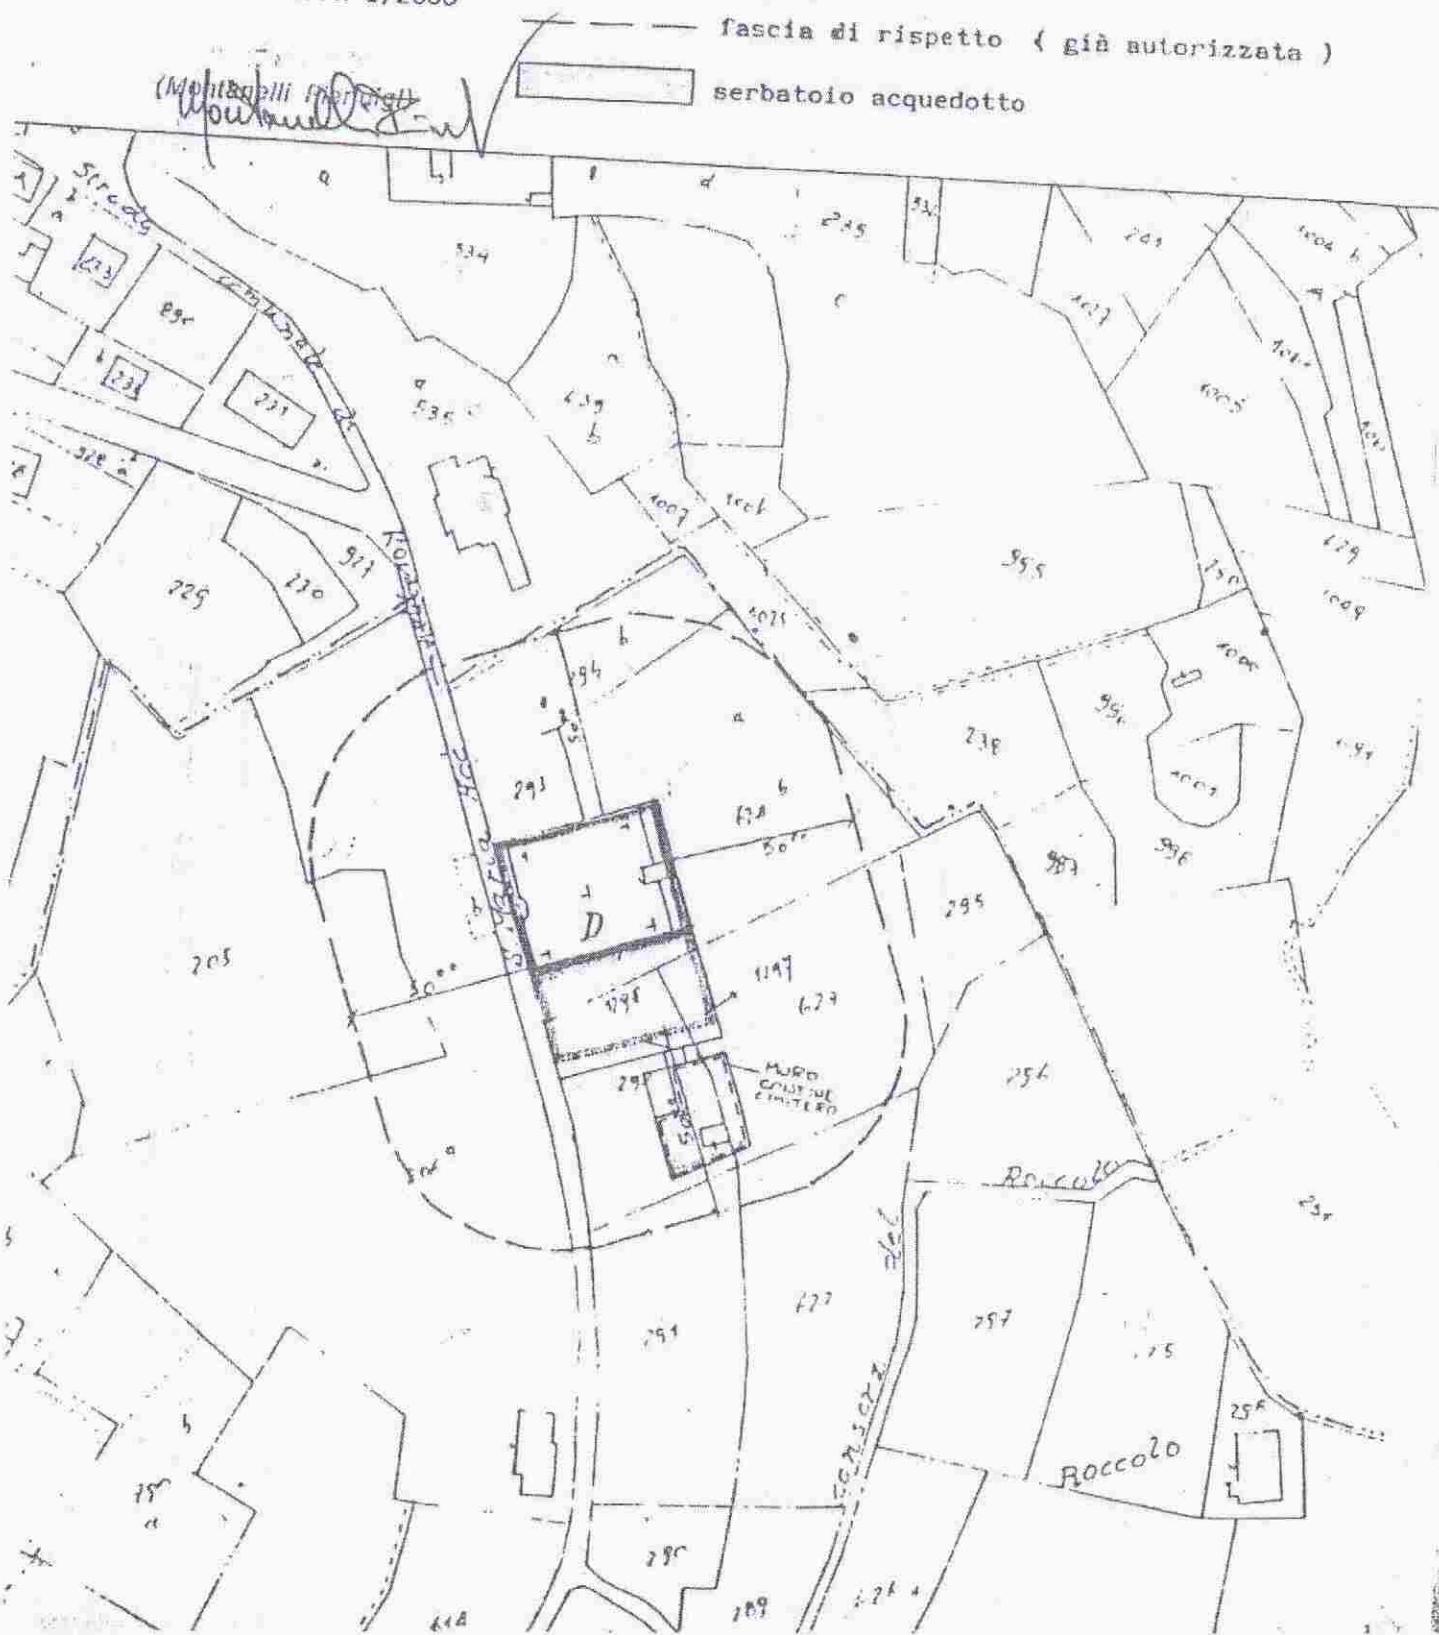

NE DI

MARIA HOE\*

Ufficio Tecnico

OGGETTO:

Richiesta di ampliamento della sede cimiteriale.-  
Ampliamento a cav. mapp. 1297 e 1298

IL TECNICO COMUNALE

Villa Geom. G. M. -  
per il

IL SINDACO


(Montanelli P. P. S.)

*Montanelli P. P. S.*



Planimetria 1:500

Calcolo Superficie  $\left(\frac{26.00 + 25.50}{2}\right) \times 46.00 = \text{mq} 1184.50$

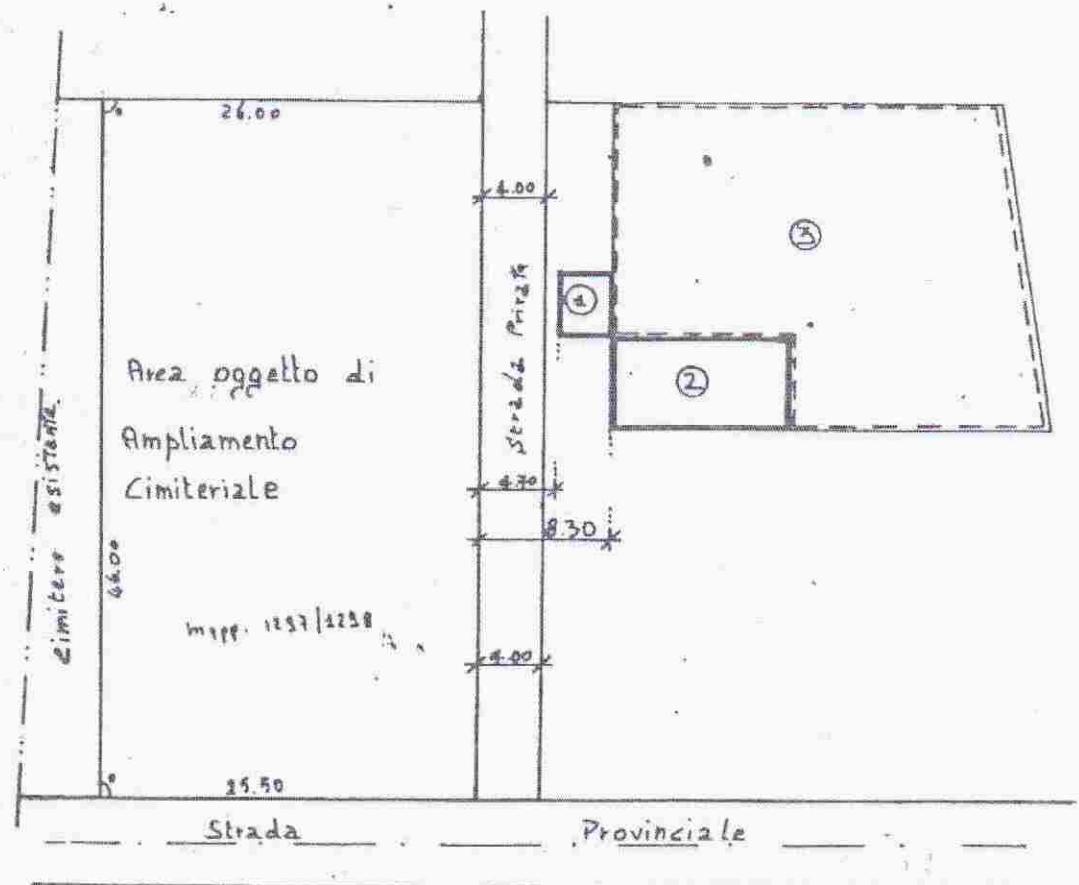

non esistenti  
al. 31.10.96

A HOE

cio Tecnico

**OGGETTO:**

Richiesta di ampliamento della sede cimiteriale.-  
Ampliamento a cav. mapp. 1297 e 1298

IL TECNICO COMMUNE

- Viip Geom. Dr Anna

June 11



Aerofotogrammetrico 1/2000


sede cimiteriale esistente

sede cimiteriale in ampliamento

SINDACO

(M) Schelli Verlag

Worrell

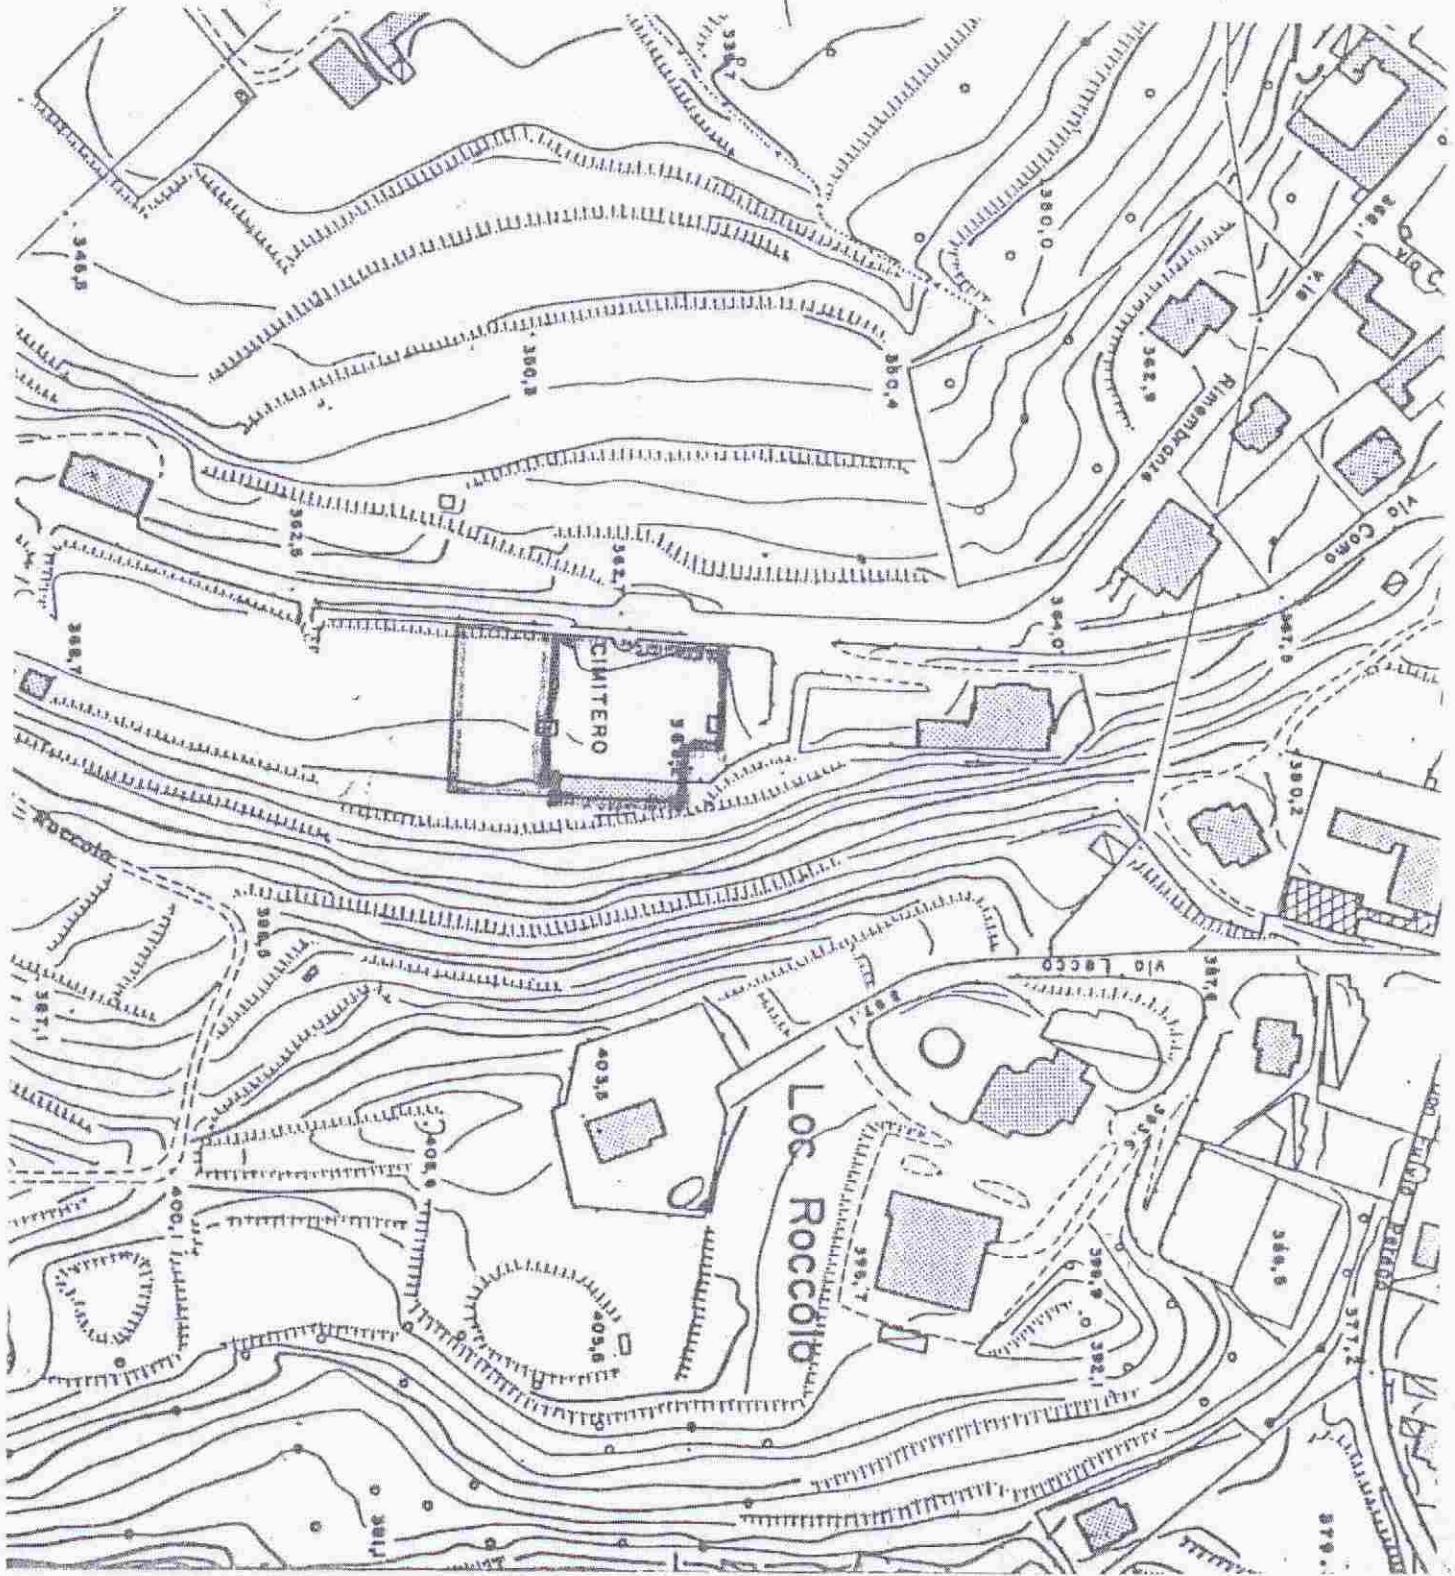

SOCOME DI S. MARIA HOE'

Ric. .... 3 DIC. 1980  
Rip. .... 688  
N. ....  
Cal. .... Class. .... fasc.



## Regione Lombardia

Assessorato alla Sanità

Ufficio del Medico Provinciale  
Via Cadorna, 8  
Como  
Tel. 266066

Prot. n. 4070

Como, 24 novembre 1980

OGGETTO: Ampliamento Cimitero Comunale - Richiesta riduzione zona di rispetto.

Sig. SINDACO di

SANTA MARIA HOE'

In relazione alla nota del 29.9.1980, si fa presente che la riduzione della zona di rispetto a ml. 50 sul lato sud di cui alla deliberazione n. 106 dell'8.9.1980 di codesta Amministrazione è stata già concessa con decreto di questo Ufficio n. 2870 del 29.9.1967.

Pertanto, l'ampliamento del Cimitero in direzione sud, considerata l'impossibilità di realizzazione dello stesso sui lati Est ed Ovest come esposto dal tecnico di codesto Ente nel colloquio avuto il giorno 18 c.m., può essere effettuato mediante la traslazione dell'attuale zona di rispetto in detta direzione che dovrà prevedere la distanza di 50 metri a partire dal nuovo muro di cinta del cimitero ampliato.

Poichè, però, la suddetta soluzione comporta il pregiudizio dei diritti acquisiti da terzi sulle superfici che, a causa della traslazione di cui sopra, vengono sottoposte a vincolo, occorre che codesta Amministrazione produca, a corredo della documentazione necessaria per l'emanaazione del relativo provvedimento da parte di questo Ufficio, l'accettazione da parte dei suddetti del vincolo che per essi si viene a creare.

Infine poichè la zona interessata alla traslazione trovasi in territorio del Comune di Rovagnate, occorre esibire a questo Ufficio il nulla osta dell'Amministrazione del suddetto Comune all'accoglimento della richiesta modifica della zona di rispetto cimiteriale.

Distinti saluti.

p. l'Ufficio Medico Provinciale  
l'incaricato ff.  
(Dr. A. G. VAZZONI)

ASSOCIAZIONE DEI COMUNI DELLA BRIANZA CENTRO ORIENTALE  
UNITA' SOCIO SANITARIA LOCALE N. 14

MERATE

Prot.n. 02149 d. 24/2/93

Cod. Fisc. 94000560139 - Part. IVA 00905750139

Cod. Entra 030-014

Servizio IGIENE PUBBLICA ED AMBIENTALE  
E TUTELA SALUTE LUOGHI LAVORO  
U.O. Igiene Pubblica ed Ambientale

Egr. Sig.  
SINDACO  
Comune di  
22050 S. MARIA HOË (CO)

EV/cm 361

OGGETTO: Farere per ampliamento sede cimiteriale del Comune di  
S. Maria Hoë.

Visti gli elaborati tecnici pervenuti a questo Servizio, si esprime

PARERE FAVOREVOLE

ai sensi dell'art. 220 del T.U.L.L.S.S./34.

Si ricorda che le opere dovranno essere realizzate  
in conformità a quanto previsto dall'art. 76 D.P.R. (Regolamento Polizia Mortuaria) N. 285/90.

Pronti saluti



X IL RESPONSABILE DEL SERVIZIO  
IGIENE PUBBLICA ED AMBIENTALE  
E TUTELA SALUTE LUOGHI LAVORO  
(Mr. Edgardo Valerio)

*Edgardo Valerio*

100, 10- ANM.

ASSOCIAZIONE DEI COMUNI DELLA BRIANZA CENTRO ORIENTALE  
**UNITA' SOCIO SANITARIA LOCALE N. 14**

MERATE

Prot. 02150/1 24 FEB 93

Cod. Fisc. 94000560139 - Part. IVA 00905750139

Cod. Ente 030-014

Servizio **IGIENE PUBBLICA ED AMBIENTALE**  
E TUTELA SALUTE LUOGHI LAVORO  
U.O. Igiene Pubblica ed Ambientale

Egr. Sig.  
**SINDACO**  
Comune di  
22050 S. MARIA HOÈ (CO)

EV/cm 351

**OGGETTO:** Trasmissione Provvedimento dell'Amministratore Straordinario di questa USSL: "Parere per ampliamento sede cimiteriale del Comune di S. Maria Hoè. Esame e provvedimenti consequenti."

Per gli opportuni provvedimenti di competenza, si trasmette copia conforme all'originale del Provvedimento dell'Amministratore Straordinario di questa USSL n. 3 del 21.1.1993 inerente "Parere per ampliamento sede cimiteriale del Comune di S. Maria Hoè. Esame e provvedimenti consequenti."

Distinti saluti,



IL RESPONSABILE DEL SERVIZIO  
**IGIENE PUBBLICA ED AMBIENTALE**  
E TUTELA SALUTE LUOGHI LAVORO  
(Dr. Egidio Valerio)

MOD. 1B - ANM.

ASSOCIAZIONE DEI COMUNI DELLA BRIANZA CENTRO ORIENTALE  
UNITA' SOCIO SANITARIA LOCALE N. 14  
MERATE

PROVVEDIMENTO DELL'AMMINISTRATORE STRAORDINARIO  
(D.P.R.L. N. 8240 del 19/6/1991)

DELIBERAZIONE N. 3 DEL 21 GENNAIO 1993

Oggetto: Parere per ampliamento sede cimiteriale del Comune di S.ta Maria Hoè.  
Esame e provvedimenti conseguenti.

L'AMMINISTRATORE STRAORDINARIO

Vista la deliberazione n. 156 datata 19 Ottobre 1992 con la quale il Comune di S. Maria Hoè ha approvato il progetto generale per l'ampliamento del cimitero comunale;

Vista altresì la lettera datata 1 Dicembre 1992 con la quale il Sindaco del Comune di S. Maria Hoè richiede il parere igienico sanitario in merito al predetto ampliamento dell'area cimiteriale;

Vista la lettera del Responsabile del Servizio di Igiene Pubblica Ambientale e Tutela della Salute nei Luoghi di Lavoro datata 22 Dicembre 1992 con la quale si esprime parere favorevole all'ampliamento del cimitero del Comune di S. Maria Hoè;

Preso atto che l'Ufficio di Direzione nella seduta del 23 Dicembre 1992 ha concordato con il parere espresso dal Responsabile del Servizio di Igiene Pubblica e Ambientale e Tutela della Salute nei Luoghi di Lavoro;

Esaminata la normativa vigente in materia;

Preso atto altresì del conforme parere espresso dal Dirigente Coordinatore Amministrativo, dal Dirigente Coordinatore Sanitario e dal Dirigente Coordinatore Sociale:

D E L I B E R A

- 1) di esprimere, per le motivazioni esposte in premessa, parere igienico-sanitario favorevole all'ampliamento del cimitero del Comune di S. Maria Hoè;
- 2) di comunicare la decisione alle Unità Operative ed ai Servizi dell'Ente interessati;
- 3) di inviare il presente atto al Collegio dei Revisori dei Conti;
- 4) di dare atto che ai sensi dell'art. 4, 8° comma della L. 30 Dicembre 1991

666 | 22.1.93

- n. 412 il presente provvedimento non è soggetto a controllo;
- 5) di disporre, ai sensi degli artt. 47 e 49 della L. 142/90, la pubblicazione del presente provvedimento all'albo dell'Ente.
- =====

UNITÀ SOCIALE N. 14 - MERATE  
COPIA CONFERMATA ALL'AMMINISTRATIVO  
MERATE, U2-4 GEN. 1993. Il Dirigente Coordinatore Amministrativo  
Rag. Giuseppe Botta

L'AMMINISTRATORE STRAORDINARIO  
(Dott. Renzo Vassalli)



---

La presente deliberazione è stata pubblicata all'Albo dell'Ente per 15 giorni consecutivi dal 8 FEB 1993 senza opposizioni.

Merate li 18 FEB 1993

IL DIRIGENTE COORDINATORE  
AMMINISTRATIVO  
(Rag. Giuseppe Botta)