



Estratto di mappa

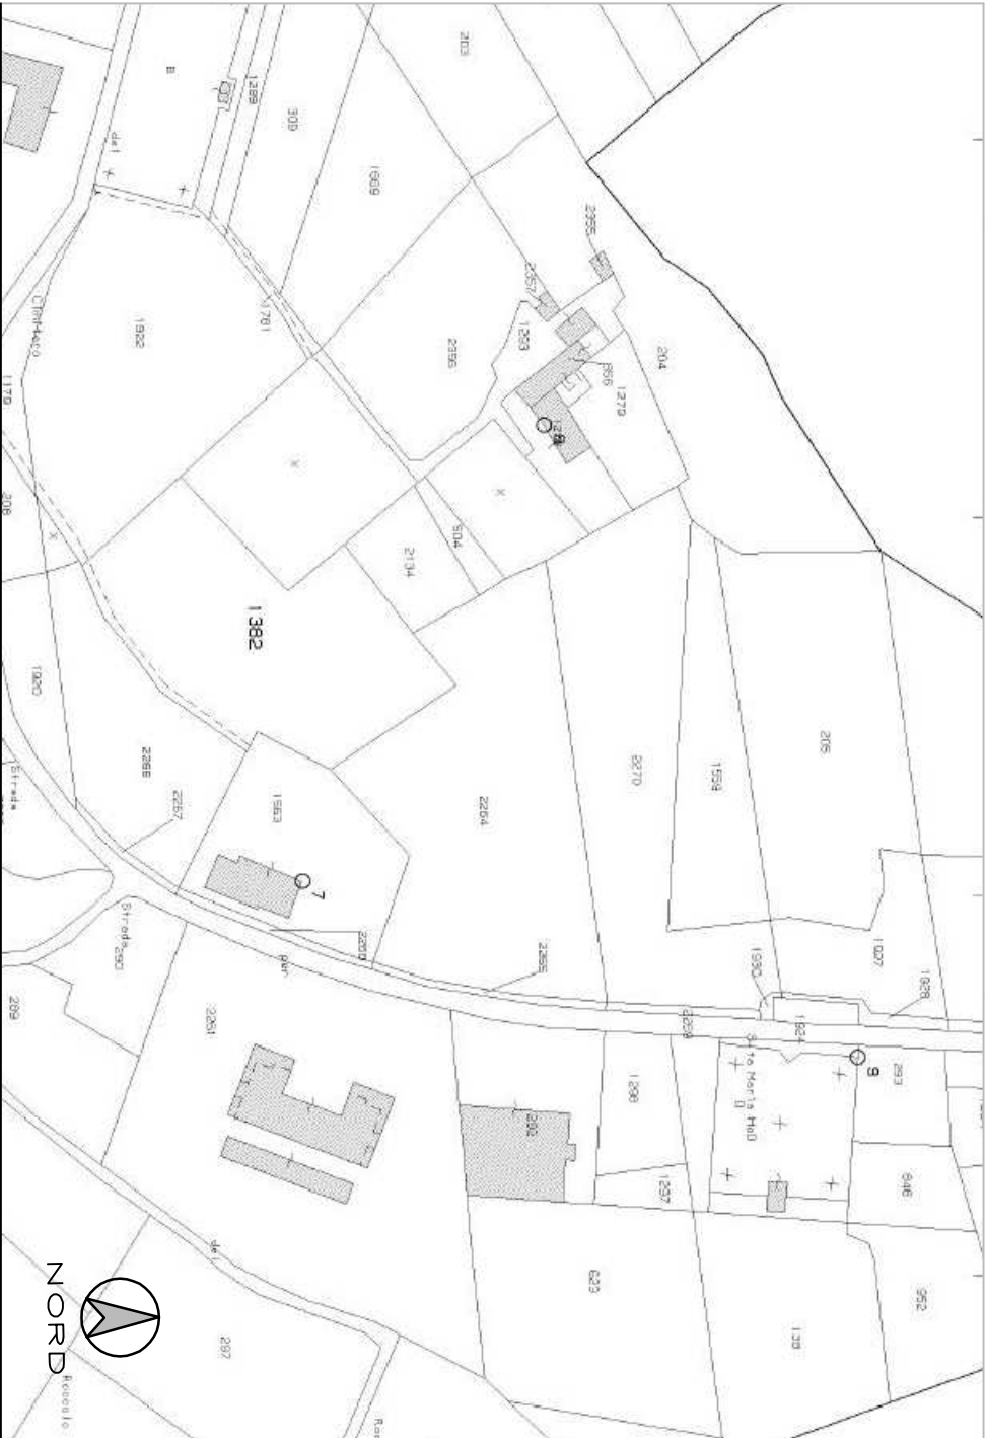

Legenda

- PERIMETRO CIMITERO
- FASCIA DI RISPETTO CIMITERIALE INDIVIDUATA NEL PRG

Estratto di PRG

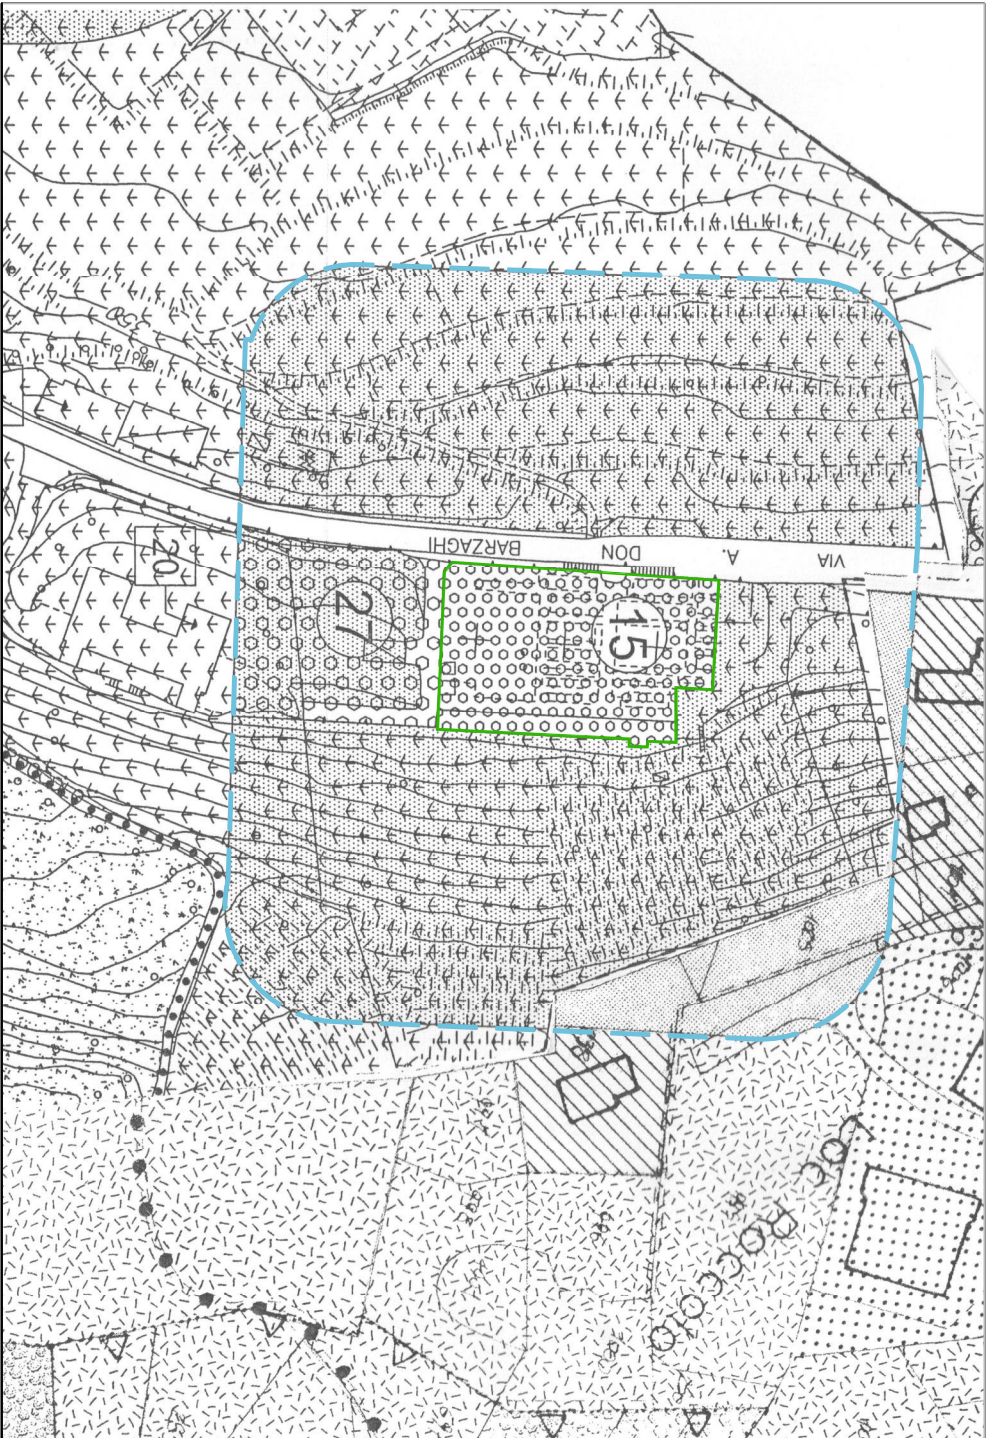

il progettista		il responsabile del procedimento	
Allo Stato Attuale			
architetto G.PAOLO CAGLIANI via Molgoretto,11 – tel. 039/509321 23887 OLGiate MOLGORA			
COMUNE: SANTA MARIA HOE'	PROV. LC	DATA: NOVEMBRE 2013	
COMMITTENTI: COMUNE DI SANTA MARIA HOE'	AGGIORNAMENTI:		
PROGETTO: PIANO CIMITERIALE			
OGGETTO: ESTRATTO DI MAPPA e ESTRATTO PRG	RAPPORTO: 1:2000	RIFERIMENTO: <i>1</i>	