


Planimetria

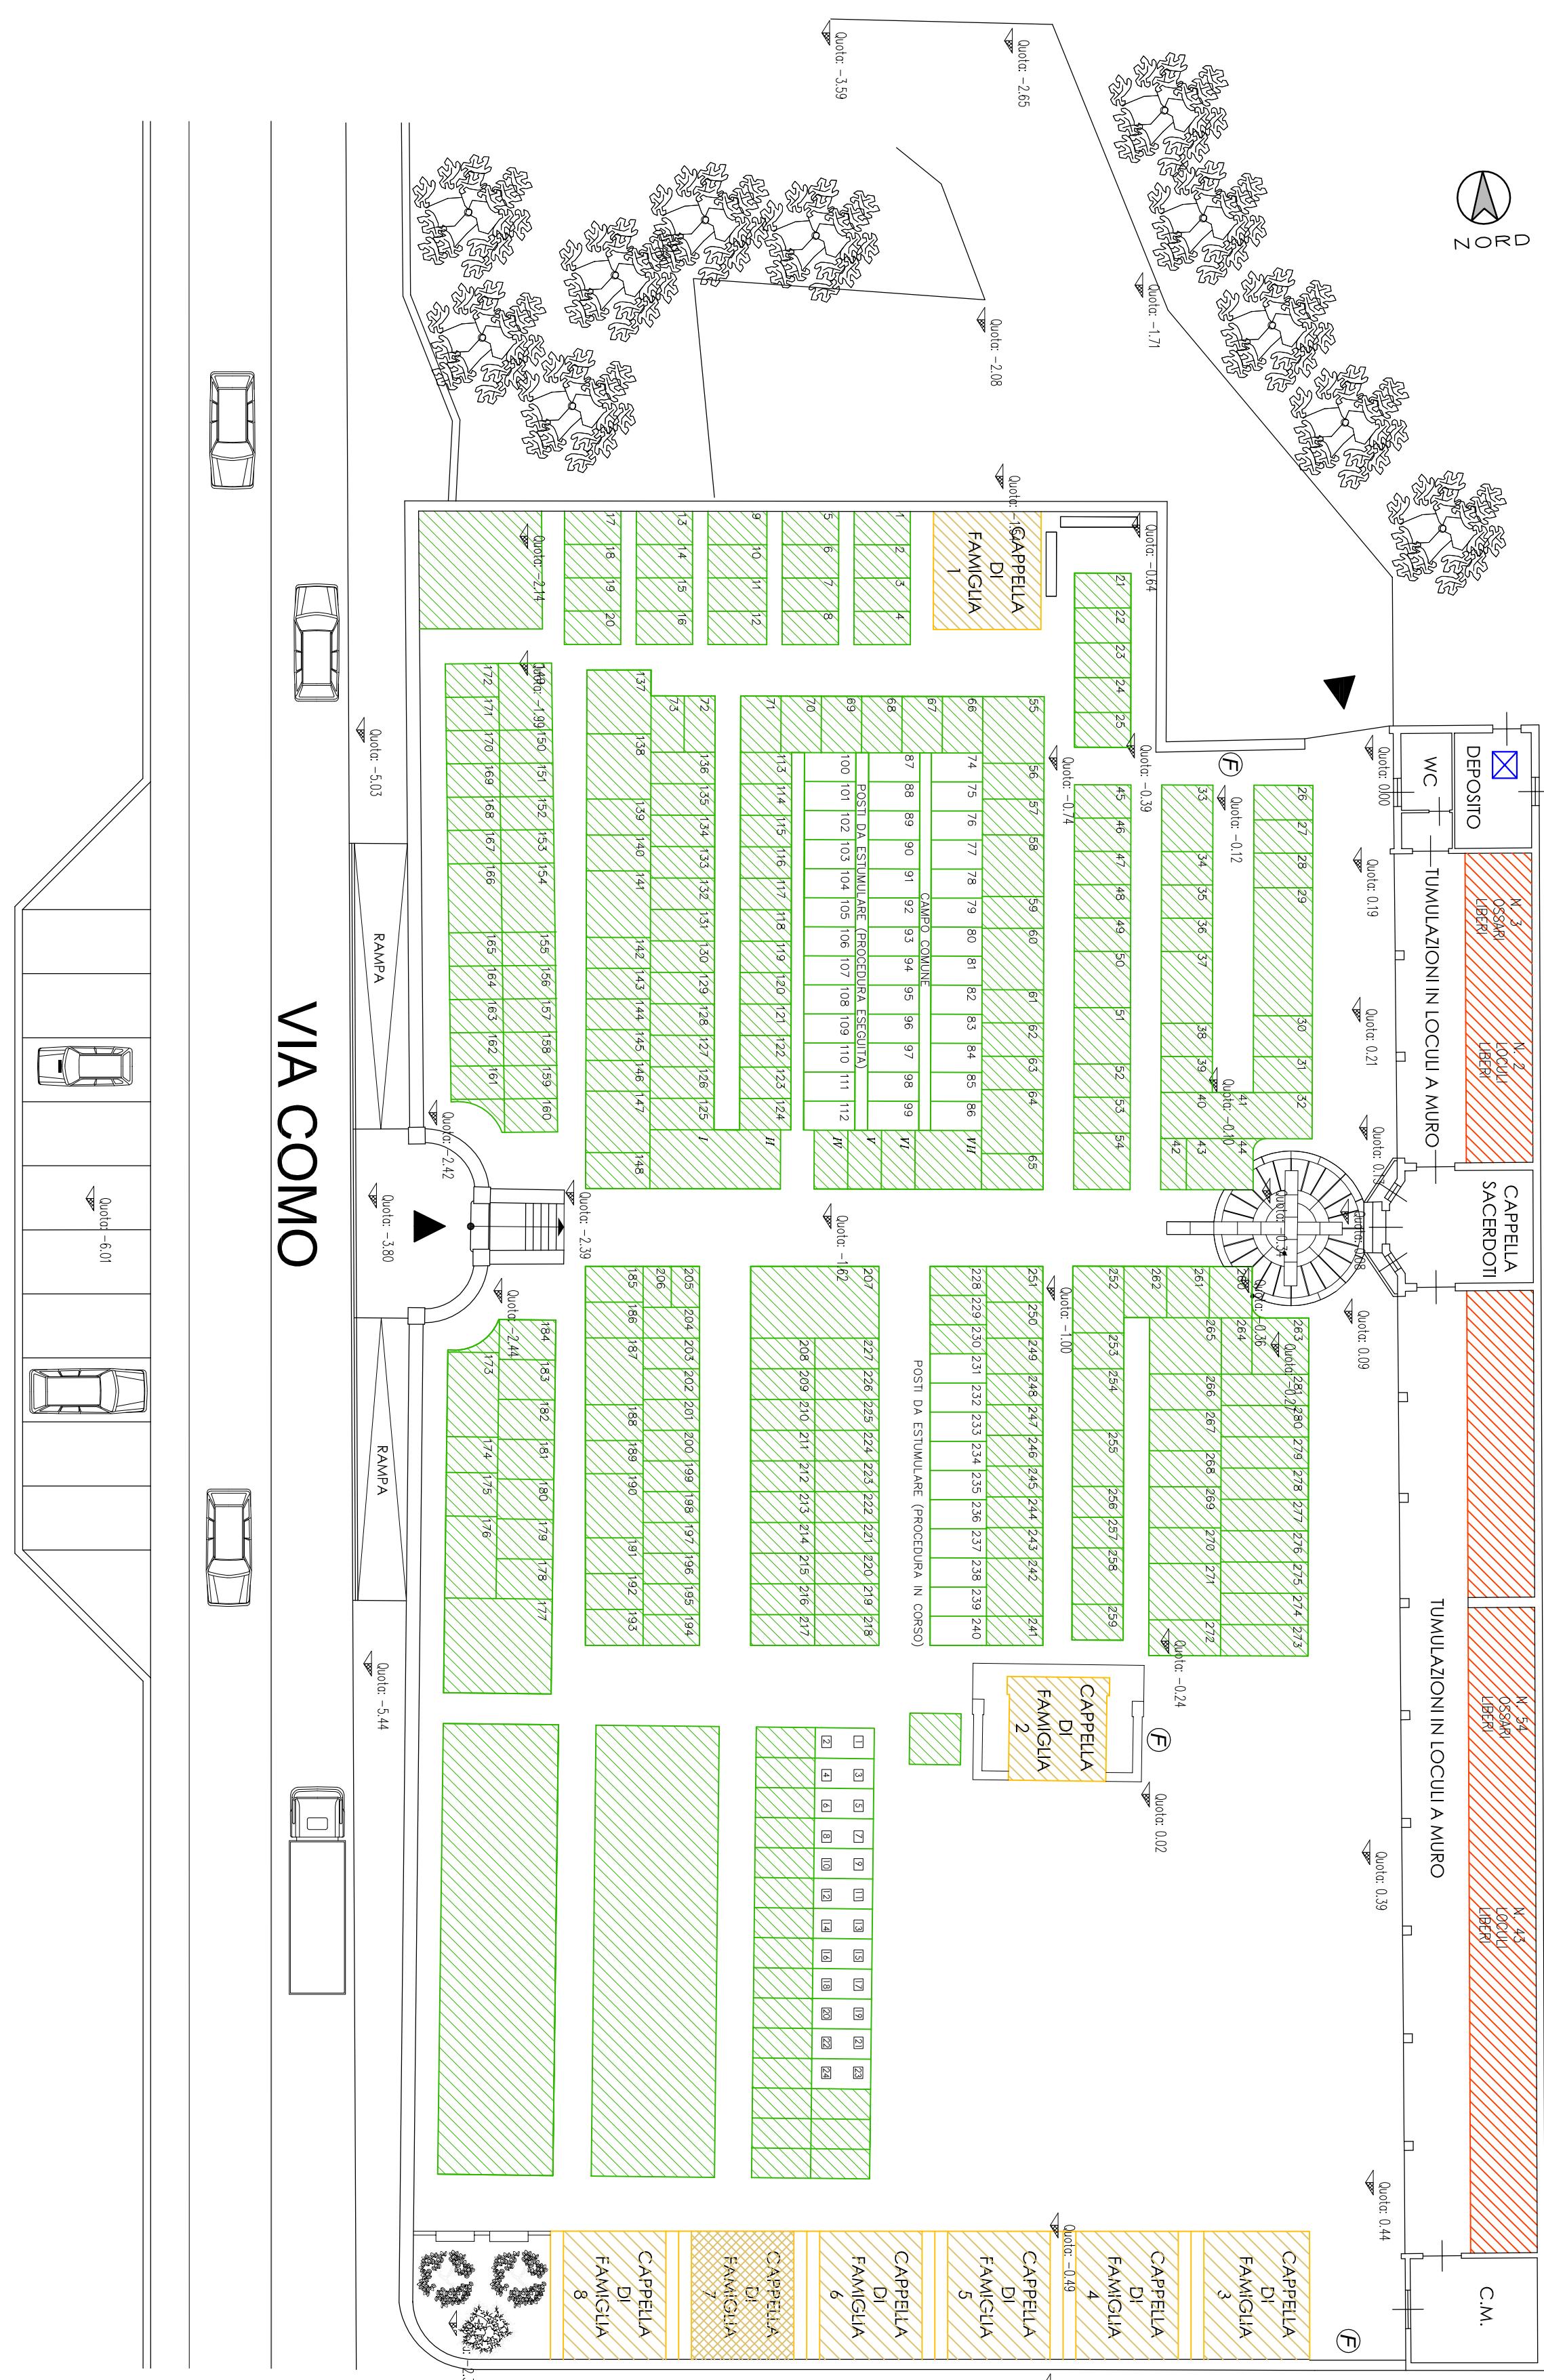

## Legend

il progettista

del procedimento

100

10 of 10

<b>G.PAOLO CAGLIANI</b>		<b>architetto</b>
via Molgorettta,11 – tel. 039/509321 23887 OLGATE MOLGORA		
COMUNE: SANTA MARIA HOE'	PROV. LC	DATA: NOVEMBRE 2013
COMMITTENTE: COMUNE DI SANTA MARIA HOE'		AGGIORNAMENTI:
PROGETTO: PIANO CIMITERIALE		
OGGETTO: PLANIMETRIA	RAPPORTO: 1:200	RIFERIMENTO: 